

Государственный комитет по государственной регистрации и кадастру Республики Крым  
полное наименование органа регистрации прав

Выписка из Единого государственного реестра недвижимости об основных характеристиках и зарегистрированных правах на объект недвижимости

Сведения об основных характеристиках объекта недвижимости

В Единый государственный реестр недвижимости внесены следующие сведения:

Раздел 1 Лист 1

Здание			
вид объекта недвижимости			
Лист № 1 раздела 1	Всего листов раздела 1: 2	Всего разделов: 3	Всего листов выписки: 65
25.04.2024г.			
Кадастровый номер:	90:24:010111:10294		
Номер кадастрового квартала:	90:24:010111		
Дата присвоения кадастрового номера:	24.04.2024		
Ранее присвоенный государственный учетный номер:	данные отсутствуют		
Местоположение:	Российская Федерация, Республика Крым, г о Феодосия, г Феодосия, пер Индустриальный, д 4, к 2		
Площадь, м2:	3140.2		
Назначение:	Многоквартирный дом		
Наименование:	данные отсутствуют		
Количество этажей, в том числе подземных этажей:	7, в том числе подземных 1		
Год ввода в эксплуатацию по завершении строительства:	данные отсутствуют		
Год завершения строительства:	2024		
Кадастровая стоимость, руб:	не определена		
Кадастровые номера иных объектов недвижимости, в пределах которых расположен объект недвижимости:	90:24:010111:8116		

полное наименование должности		инициалы, фамилия
	ДОКУМЕНТ ПОДПИСАН ЭЛЕКТРОННОЙ ПОДПИСЬЮ	

Сертификат: 00ВВ056В7401СВ38D2В3576АСDС8425108  
Владелец: ФЕДЕРАЛЬНАЯ СЛУЖБА ГОСУДАРСТВЕННОЙ РЕГИСТРАЦИИ, КАДАСТРА И КАРТОГРАФИИ  
Действителен: с 27.06.2023 по 19.09.2024

Здание			
вид объекта недвижимости			
Лист № 2 раздела 1	Всего листов раздела 1: 2	Всего разделов: 3	Всего листов выписки: 65
25.04.2024г.			
Кадастровый номер:	90:24:010111:10294		
Кадастровые номера помещений, машино-мест, расположенных в здании или сооружении:	90:24:010111:10305, 90:24:010111:10316, 90:24:010111:10327, 90:24:010111:10338, 90:24:010111:10349, 90:24:010111:10354, 90:24:010111:10355, 90:24:010111:10356, 90:24:010111:10295, 90:24:010111:10296, 90:24:010111:10297, 90:24:010111:10298, 90:24:010111:10299, 90:24:010111:10300, 90:24:010111:10301, 90:24:010111:10302, 90:24:010111:10303, 90:24:010111:10304, 90:24:010111:10306, 90:24:010111:10307, 90:24:010111:10308, 90:24:010111:10309, 90:24:010111:10310, 90:24:010111:10311, 90:24:010111:10312, 90:24:010111:10313, 90:24:010111:10314, 90:24:010111:10315, 90:24:010111:10317, 90:24:010111:10318, 90:24:010111:10319, 90:24:010111:10320, 90:24:010111:10321, 90:24:010111:10322, 90:24:010111:10323, 90:24:010111:10324, 90:24:010111:10325, 90:24:010111:10326, 90:24:010111:10328, 90:24:010111:10329, 90:24:010111:10330, 90:24:010111:10331, 90:24:010111:10332, 90:24:010111:10333, 90:24:010111:10334, 90:24:010111:10335, 90:24:010111:10336, 90:24:010111:10337, 90:24:010111:10339, 90:24:010111:10340, 90:24:010111:10341, 90:24:010111:10342, 90:24:010111:10343, 90:24:010111:10344, 90:24:010111:10345, 90:24:010111:10346, 90:24:010111:10347, 90:24:010111:10348, 90:24:010111:10350, 90:24:010111:10351, 90:24:010111:10352, 90:24:010111:10353		
Виды разрешенного использования:	данные отсутствуют		
Статус записи об объекте недвижимости:	Сведения об объекте недвижимости имеют статус "актуальные"		
Особые отметки:	Сведения, необходимые для заполнения раздела 2 - Сведения о зарегистрированных правах, отсутствуют.		
Получатель выписки:	Минжилполитики и стройнадзора Республики Крым (представитель правообладателя), Правообладатель: от имени заявителя Общество с ограниченной ответственностью "КВАРТАЛ", 9102225955		

полное наименование должности	 ДОКУМЕНТ ПОДПИСАН ЭЛЕКТРОННОЙ ПОДПИСЬЮ	инициалы, фамилия
-------------------------------	--	-------------------

Сертификат: 00ВВ056В7401СВ38D2В3576АСDС8425108  
 Владелец: ФЕДЕРАЛЬНАЯ СЛУЖБА ГОСУДАРСТВЕННОЙ  
 РЕГИСТРАЦИИ, КАДАСТРА И КАРТОГРАФИИ  
 Действителен: с 27.06.2023 по 19.09.2024

Выписка из Единого государственного реестра недвижимости об основных характеристиках и зарегистрированных правах на объект недвижимости  
 Описание местоположения объекта недвижимости


Здание			
вид объекта недвижимости			

Лист № 1 раздела 4	Всего листов раздела 4: 1	Всего разделов: 3	Всего листов выписки: 65
--------------------	---------------------------	-------------------	--------------------------

25.04.2024г.

Кадастровый номер: 90:24:010111:10294

Схема расположения объекта недвижимости (части объекта недвижимости) на земельном участке(ах)

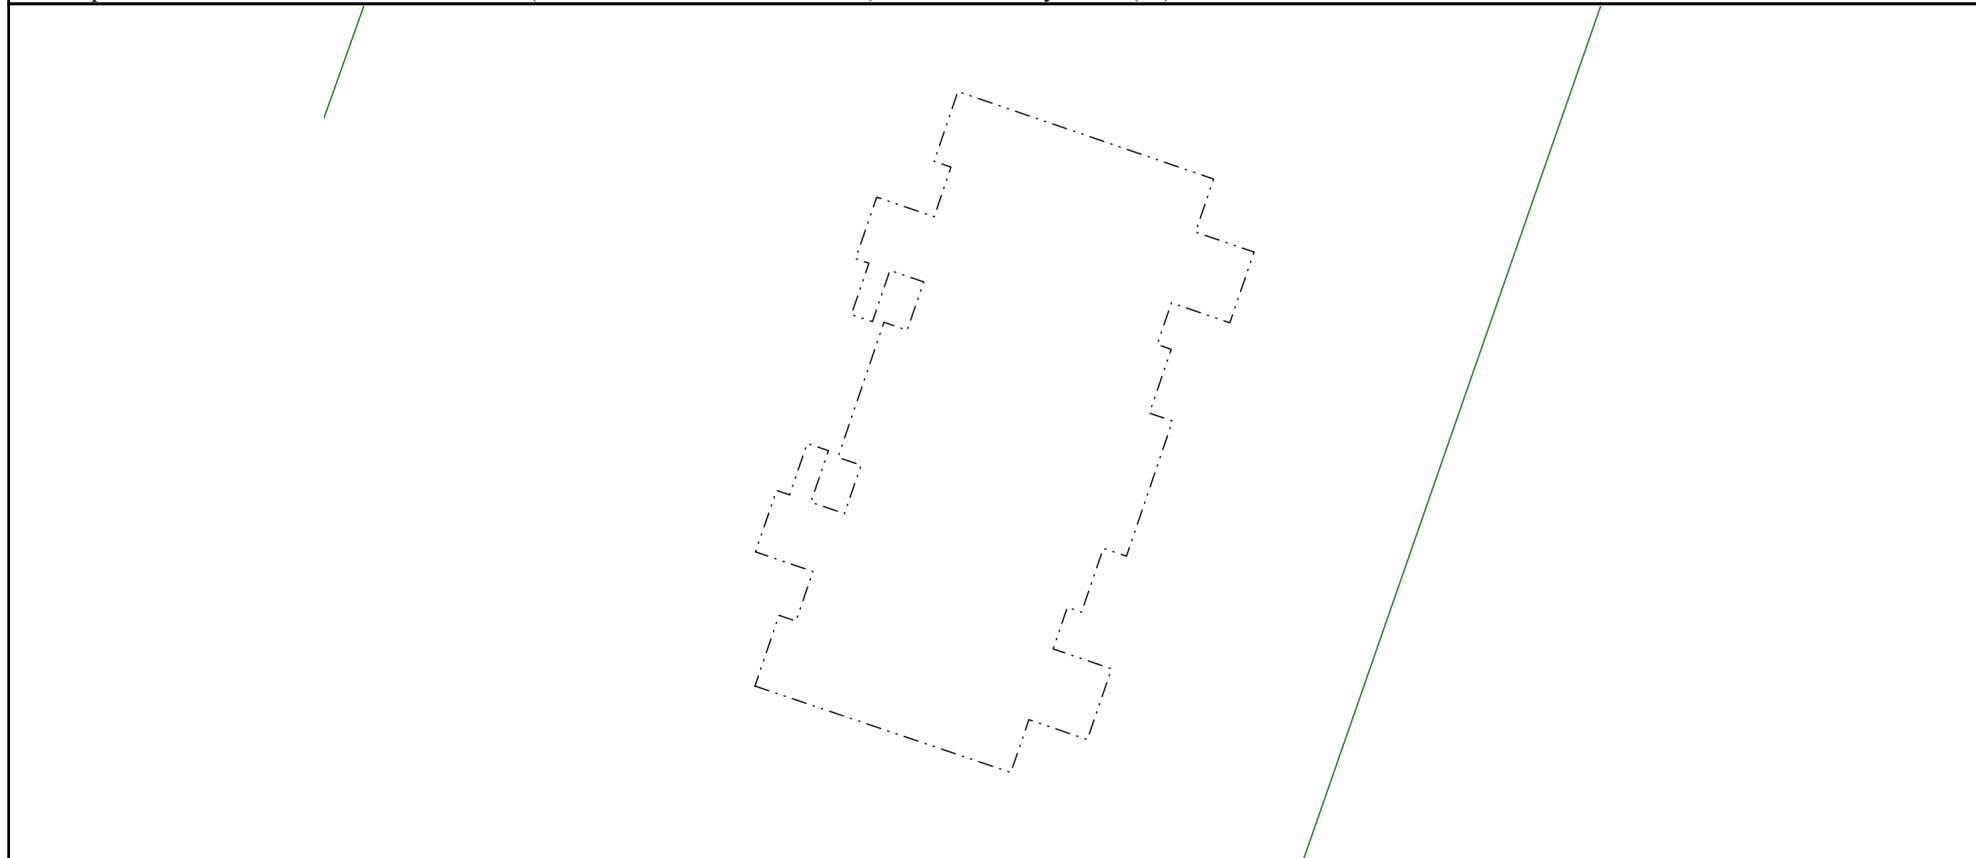

Масштаб 1:400      Условные обозначения:

полное наименование должности	 ДОКУМЕНТ ПОДПИСАН ЭЛЕКТРОННОЙ ПОДПИСЬЮ	инициалы, фамилия
-------------------------------	--	-------------------

Сертификат: 00ВВ056В7401СВ38D2В3576АСDС8425108  
 Владелец: ФЕДЕРАЛЬНАЯ СЛУЖБА ГОСУДАРСТВЕННОЙ  
 РЕГИСТРАЦИИ, КАДАСТРА И КАРТОГРАФИИ  
 Действителен: с 27.06.2023 по 19.09.2024